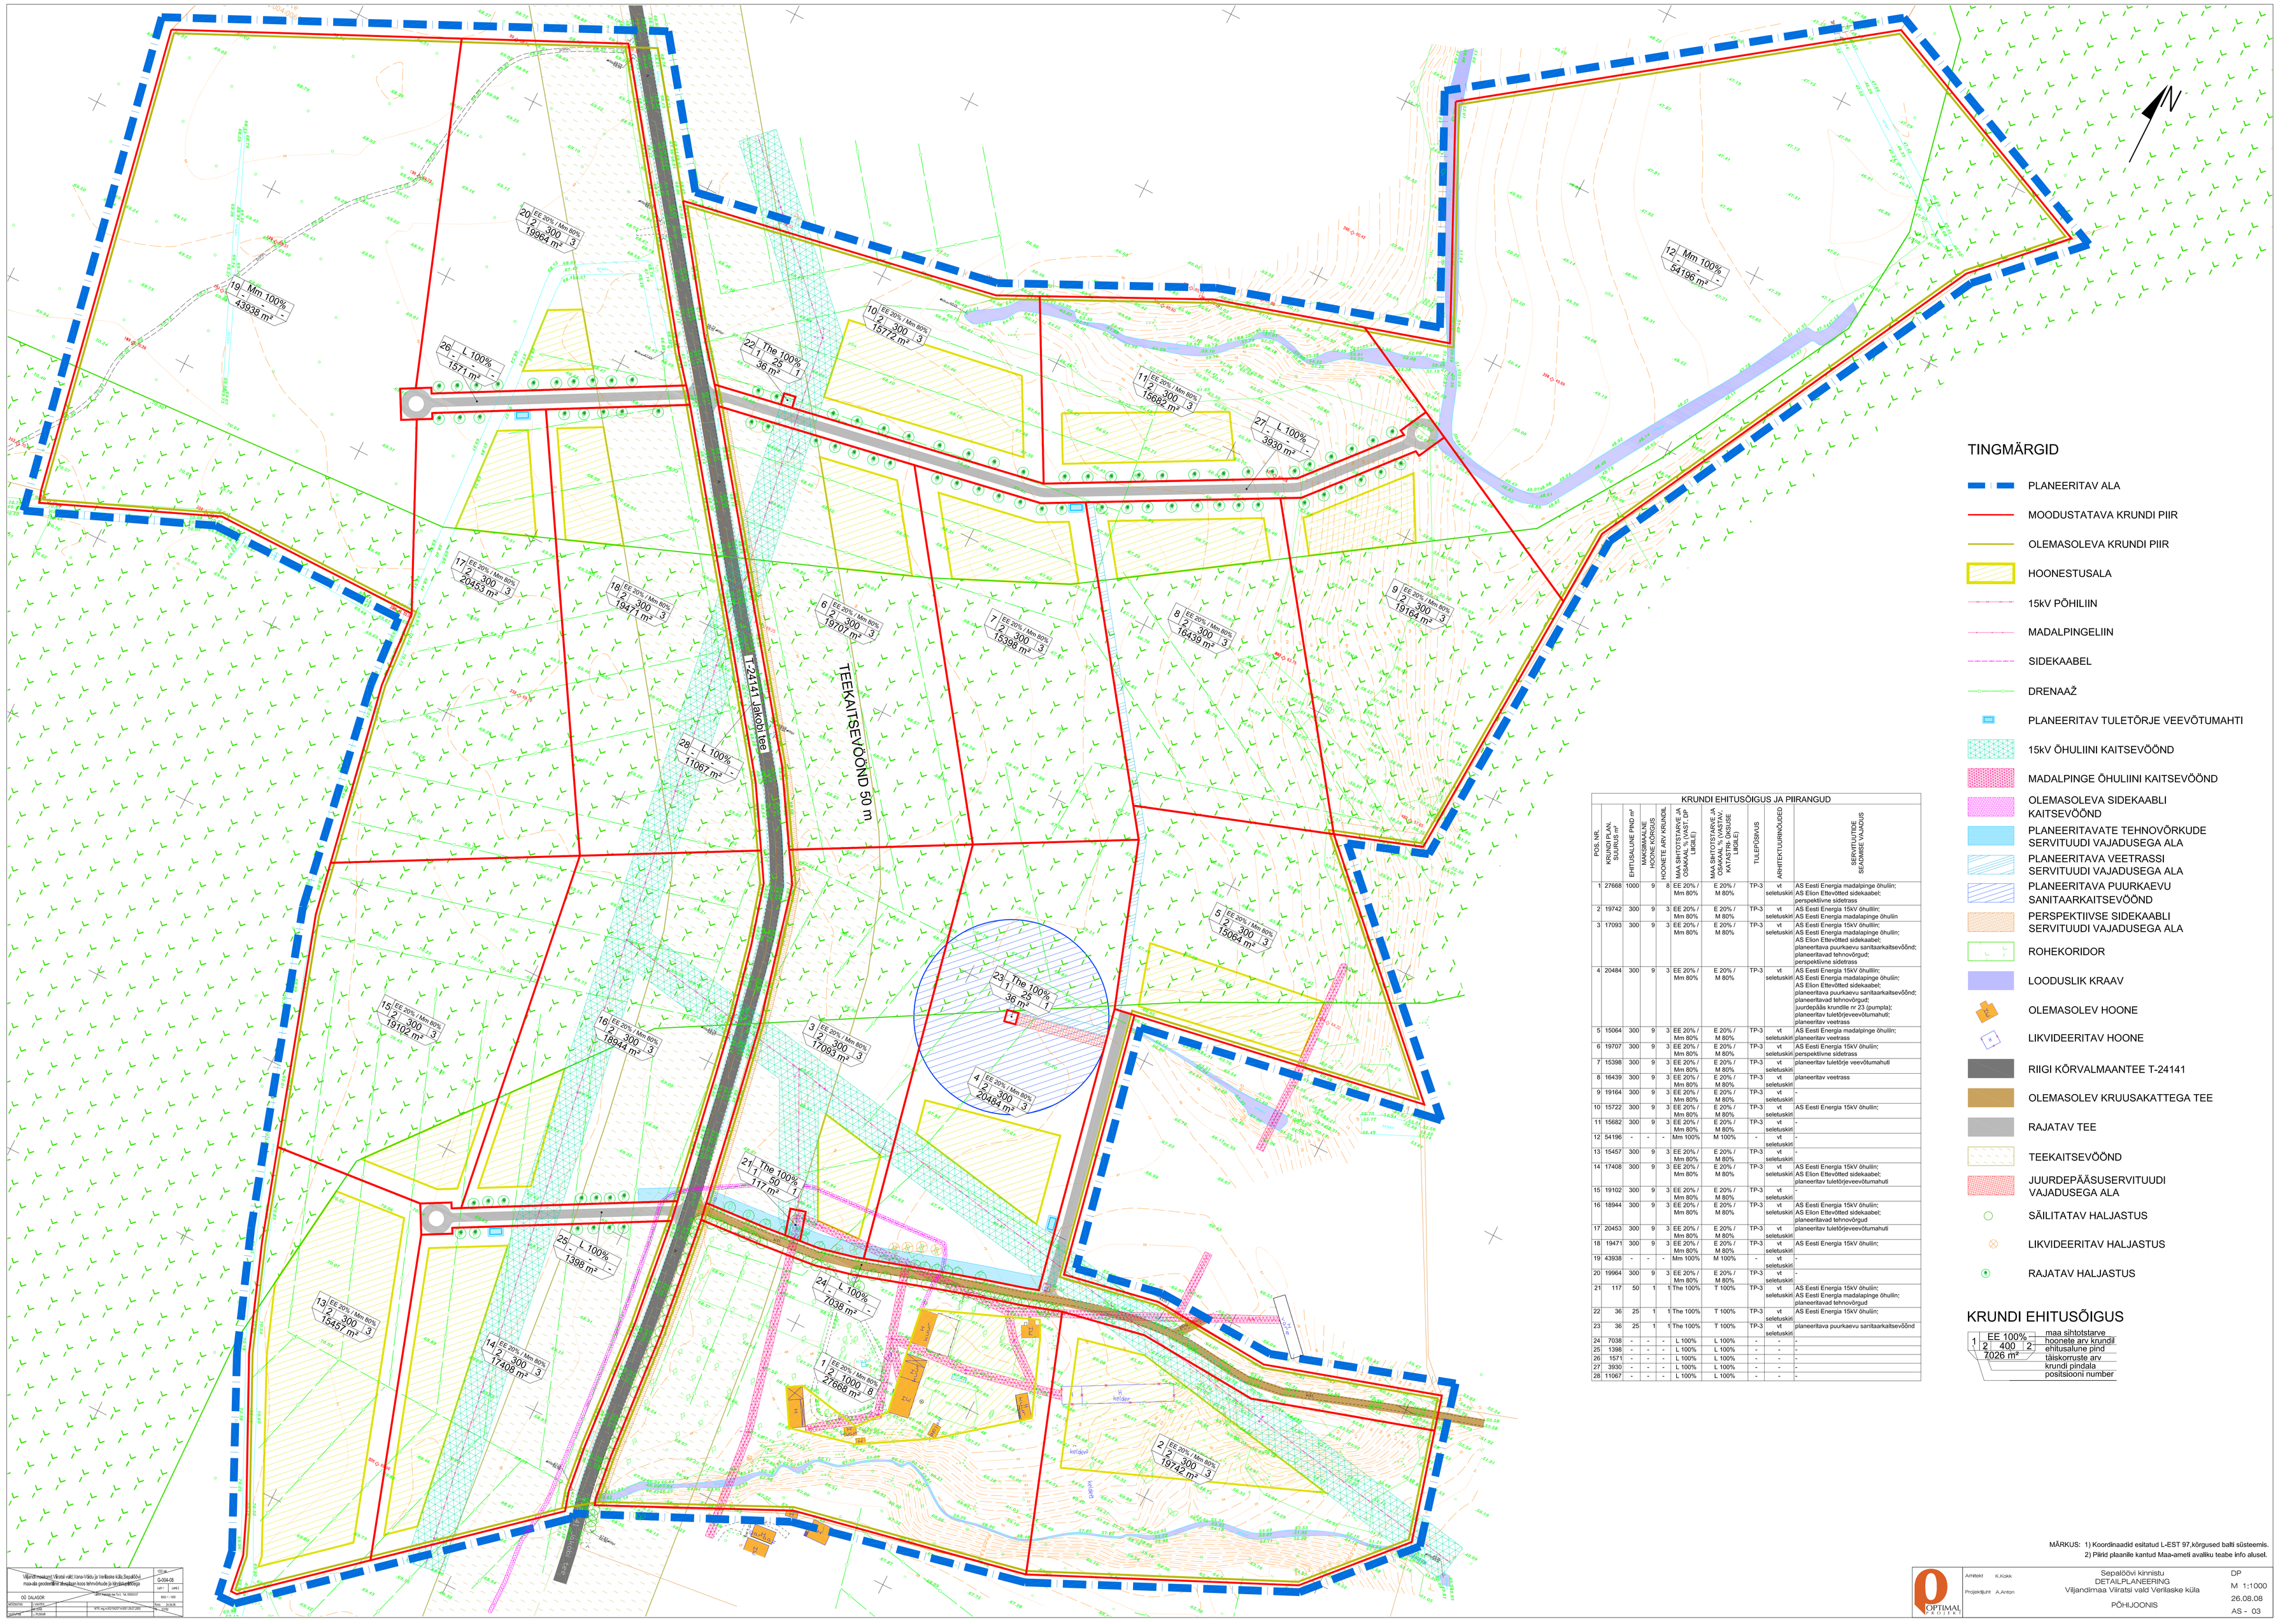

TINGMÄRGID

- PLANEERITAV ALA
- MOODUSTATAVA KRUNDI PIIR
- OLEMASOLEVA KRUNDI PIIR
- HOONESTUSALA
- 15kV PÕHILIIN
- MADALPINGELIIN
- SIDEKAABEL
- DRENAAŽ
- PLANEERITAV TULETÕRJE VEEVÕTUMAHTI
- 15kV ÕHULIINI KAITSEVÖÖND
- MADALPINGE ÕHULIINI KAITSEVÖÖND
- OLEMASOLEVA SIDEKAABLI KAITSEVÖÖND
- PLANEERITAVATE TEHNOVÕRKUDE SERVITUUDI VAJADUSEGA ALA
- PLANEERITAVA VEETRASSI SERVITUUDI VAJADUSEGA ALA
- PLANEERITAVA PUURKAEVU SANITAARKAITSEVÖÖND
- PERSPEKTIIVSE SIDEKAABLI SERVITUUDI VAJADUSEGA ALA
- ROHEKORIDOR
- LOODUSLIK KRAAV
- OLEMASOLEV HOONE
- LIKVIDEERITAV HOONE
- RIIGI KÕRVALMAANTEE T-24141
- OLEMASOLEV KRUUSAKATTEGA TEE
- RAJATAV TEE
- TEEKAITSEVÖÖND
- JUURDEPÄÄSUSERVITUUDI VAJADUSEGA ALA
- SÄILITATAV HALJASTUS
- LIKVIDEERITAV HALJASTUS
- RAJATAV HALJASTUS

KRUNDI EHITUSÕIGUS

1	EE 100% 2 400 2 7026 m²	2	maa sihtotstarve hoonete arv krundil ehitusalune pind täiskorruste arv krundi pindala positsiooni number

KRUNDI EHITUSÕIGUS JA PIIRANGUD

POS. NR.	KRUNDI PLAN. NR. JOONISEL	EHITUSALUNE PIND m²	MAKSIMAALNE HOONE KÕRGUS	MAA SIHTOTSTARVE JA OSAKAAL % (VAST. DP SEISLE)	MAA SIHTOTSTARVE JA OSAKAAL % (VAST. KATASTR. ÜKSUSE LIIGILE)	TULEPÕSMUS	ARHITEKTUURNÕUDED	SERVITUUTIDE SEADMISE VAJADUS
1	27668	1000	9	8	EE 20% / Mm 80%	E 20% / M 80%	TP-3	vt seletuskiri	AS Eesti Energia madalpinge õhuliin; AS Elion Ettevõtted sidekaabel; perspektiivne sidetrass
2	19742	300	9	3	EE 20% / Mm 80%	E 20% / M 80%	TP-3	vt seletuskiri	AS Eesti Energia 15kV õhuliin; AS Eesti Energia madalapinge õhulin
3	17093	300	9	3	EE 20% / Mm 80%	E 20% / M 80%	TP-3	vt seletuskiri	AS Eesti Energia 15kV õhuliin; AS Eesti Energia madalapinge õhuliin; AS Elion Ettevõtted sidekaabel; planeeritava puurkaevu sanitaarkaitsevöönd; planeeritavad tehnovõrgud; perspektiivne sidetrass
4	20484	300	9	3	EE 20% / Mm 80%	E 20% / M 80%	TP-3	vt seletuskiri	AS Eesti Energia 15kV õhuliin; AS Eesti Energia madalapinge õhuliin; AS Elion Ettevõtted sidekaabel; planeeritava puurkaevu sanitaarkaitsevöönd; planeeritavad tehnovõrgud; juurdepääs krundile nr 23 (pumpla); planeeritav tuletõrjeveevõtumahuti; planeeritav veetrass
5	15064	300	9	3	EE 20% / Mm 80%	E 20% / M 80%	TP-3	vt seletuskiri	AS Eesti Energia madalpinge õhuliin; planeeritav veetrass
6	19707	300	9	3	EE 20% / Mm 80%	E 20% / M 80%	TP-3	vt seletuskiri	AS Eesti Energia 15kV õhuliin; perspektiivne sidetrass
7	15398	300	9	3	EE 20% / Mm 80%	E 20% / M 80%	TP-3	vt seletuskiri	planeeritav tuletõrje veevõtumahuti
8	16439	300	9	3	EE 20% / Mm 80%	E 20% / M 80%	TP-3	vt seletuskiri	planeeritav veetrass
9	19164	300	9	3	EE 20% / Mm 80%	E 20% / M 80%	TP-3	vt seletuskiri	-
10	15722	300	9	3	EE 20% / Mm 80%	E 20% / M 80%	TP-3	vt seletuskiri	AS Eesti Energia 15kV õhuliin;
11	15682	300	9	3	EE 20% / Mm 80%	E 20% / M 80%	TP-3	vt seletuskiri	-
12	54196	-	-	-	Mm 100%	M 100%	-	vt seletuskiri	-
13	15457	300	9	3	EE 20% / Mm 80%	E 20% / M 80%	TP-3	vt seletuskiri	-
14	17408	300	9	3	EE 20% / Mm 80%	E 20% / M 80%	TP-3	vt seletuskiri	AS Eesti Energia 15kV õhuliin; AS Elion Ettevõtted sidekaabel; planeeritav tuletõrjeveevõtumahuti
15	19102	300	9	3	EE 20% / Mm 80%	E 20% / M 80%	TP-3	vt seletuskiri	-
16	18944	300	9	3	EE 20% / Mm 80%	E 20% / M 80%	TP-3	vt seletuskiri	AS Eesti Energia 15kV õhuliin; AS Elion Ettevõtted sidekaabel; planeeritavad tehnovõrgud
17	20453	300	9	3	EE 20% / Mm 80%	E 20% / M 80%	TP-3	vt seletuskiri	planeeritav tuletõrjeveevõtumahuti
18	19471	300	9	3	EE 20% / Mm 80%	E 20% / M 80%	TP-3	vt seletuskiri	AS Eesti Energia 15kV õhuliin;
19	43938	-	-	-	Mm 100%	M 100%	-	vt seletuskiri	-
20	19964	300	9	3	EE 20% / Mm 80%	E 20% / M 80%	TP-3	vt seletuskiri	-
21	117	50	1	1	The 100%	T 100%	TP-3	vt seletuskiri	AS Eesti Energia 15kV õhuliin; AS Eesti Energia madalapinge õhuliin; planeeritavad tehnovõrgud
22	36	25	1	1	The 100%	T 100%	TP-3	vt seletuskiri	AS Eesti Energia 15kV õhuliin;
23	36	25	1	1	The 100%	T 100%	TP-3	vt seletuskiri	planeeritava puurkaevu sanitaarkaitsevöönd
24	7038	-	-	-	L 100%	L 100%	-	-	-
25	1398	-	-	-	L 100%	L 100%	-	-	-
26	1571	-	-	-	L 100%	L 100%	-	-	-
27	3930	-	-	-	L 100%	L 100%	-	-	-
28	11067	-	-	-	L 100%	L 100%	-	-	-

MÄRKUS: 1) Koordinaadid esitatud L-EST 97,kõrgused balti süsteemis.
2) Piirid plaanile kantud Maa-ameti avaliku teabe info alusel.

Viljandimaa Viiratsi vald Vana-Võdla ja Veriloste küla Sepalõõvi maa-ala projekteerimise eesmärgiga kõrvalhoone ja tootmishoone ehitamiseks

00 OLAJOOK			
Arhitekt	K.Kojak		
Projektijuht	A.Anton		
Projektijuhi abi	A.Anton		
Joonestaja	A.Anton		

TOP-id: G-0848
LKR1: LKR2:
MM 1 : 500
X/Y: 6424310/7537 Y/Z: 7537,000
Kuupäev: 26.08.08
Joonis: 03

OPTIMAL ARHITEKT

Arhitekt K.Kojak
Projektijuht A.Anton

Sepalõõvi kinnistu
DETAILPLANEERING
Viljandimaa Viiratsi vald Veriloste küla

PÕHIJOONIS

DP
M 1:1000
26.08.08
AS - 03